



# PLANTA TIPO


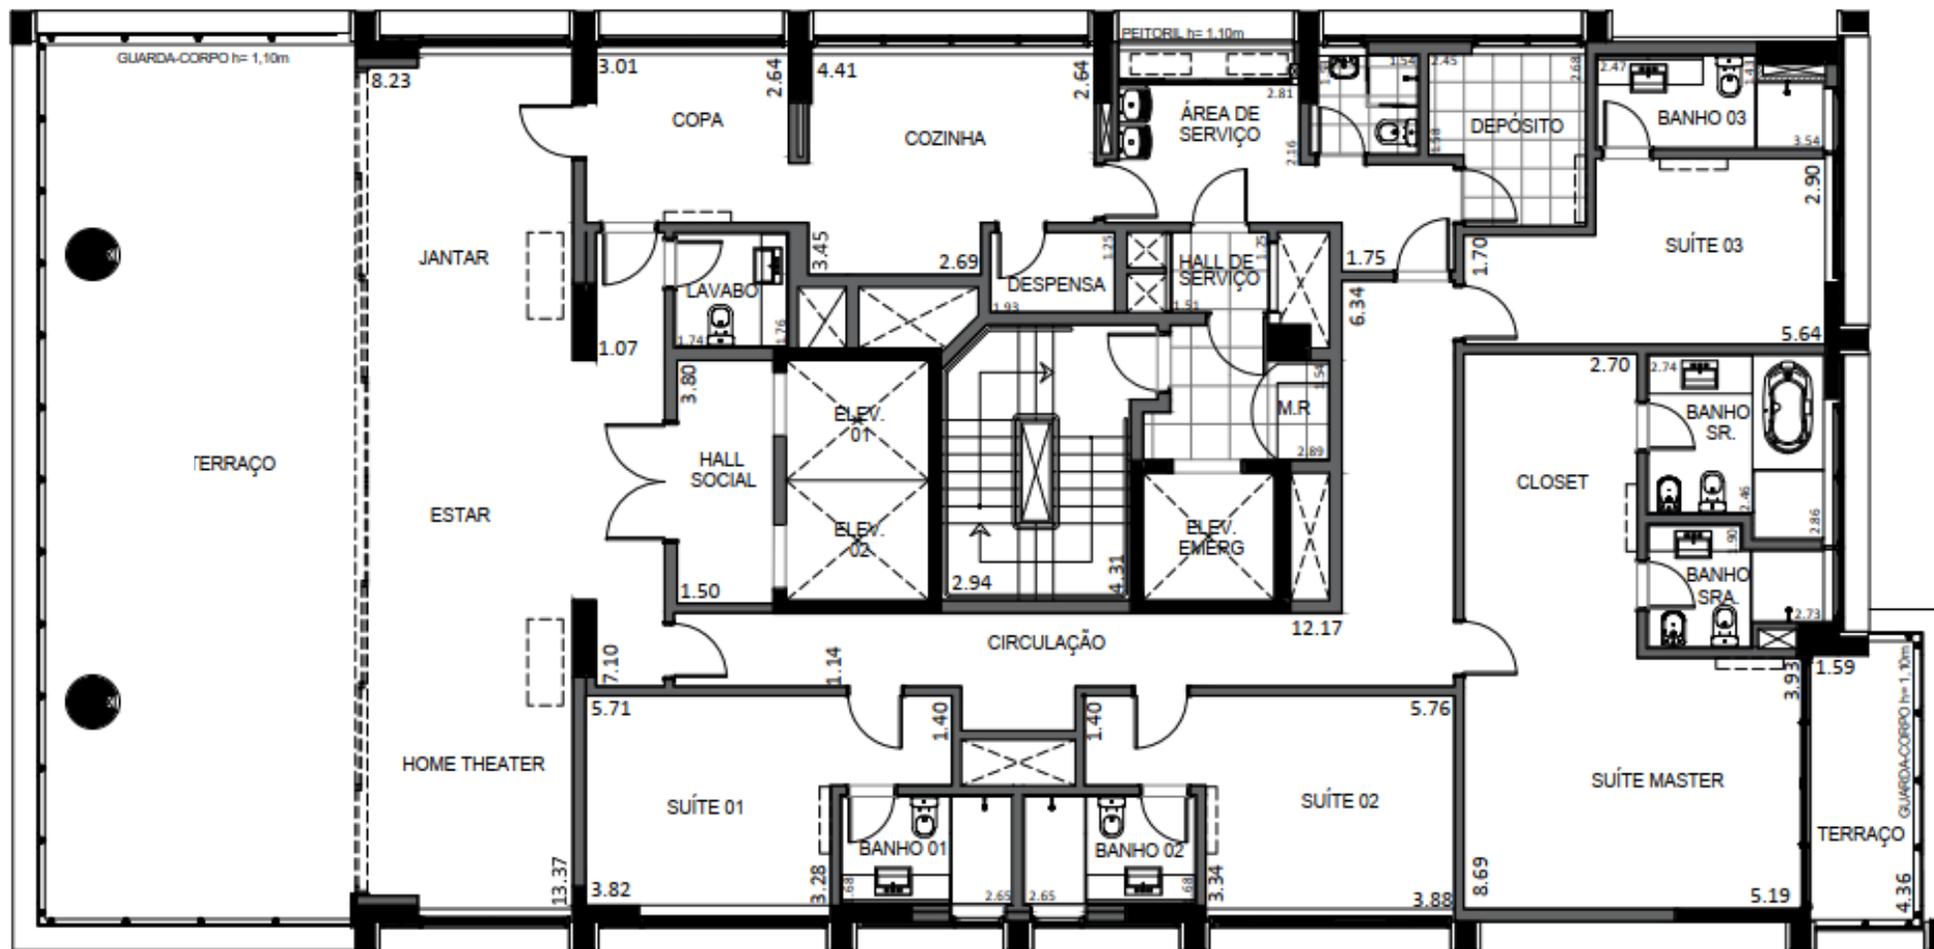




# CORTES

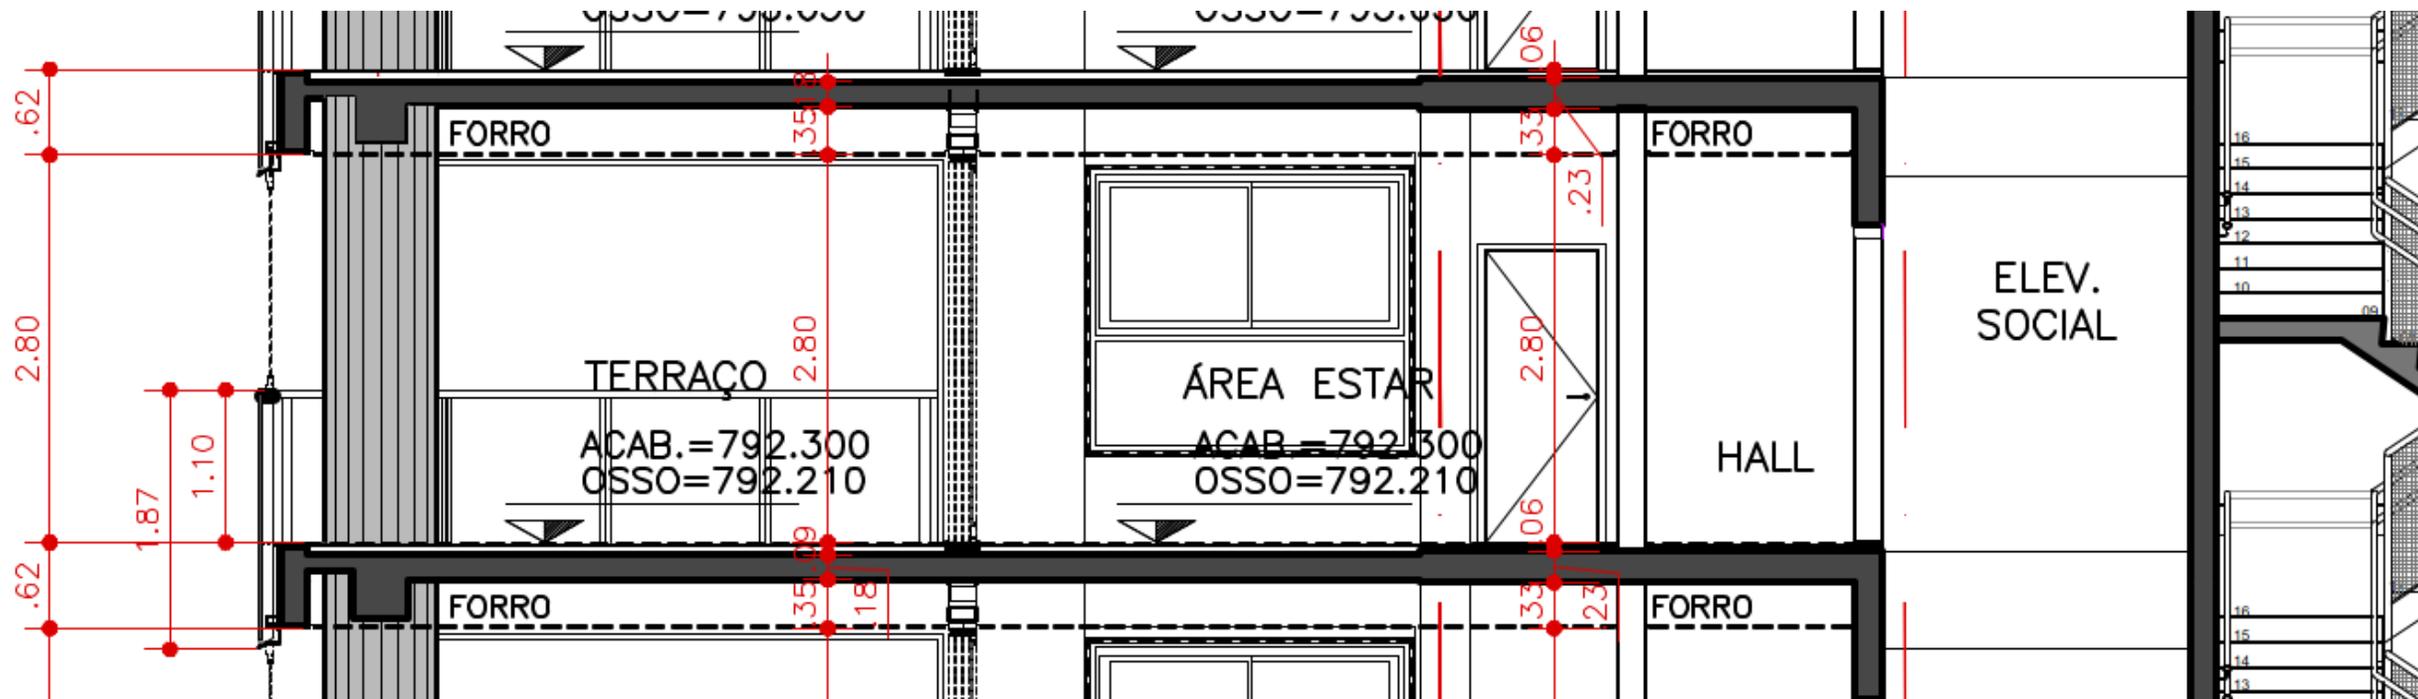


# CORTES

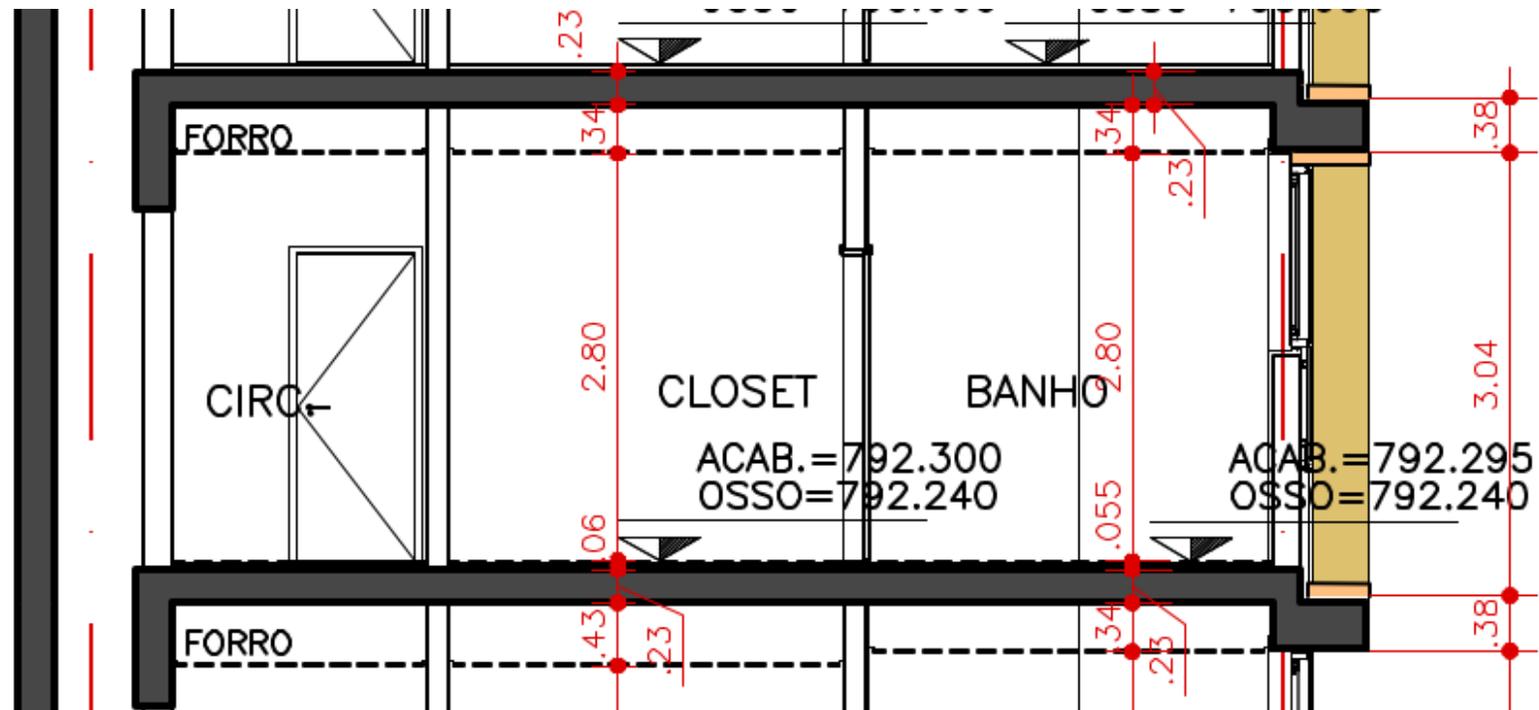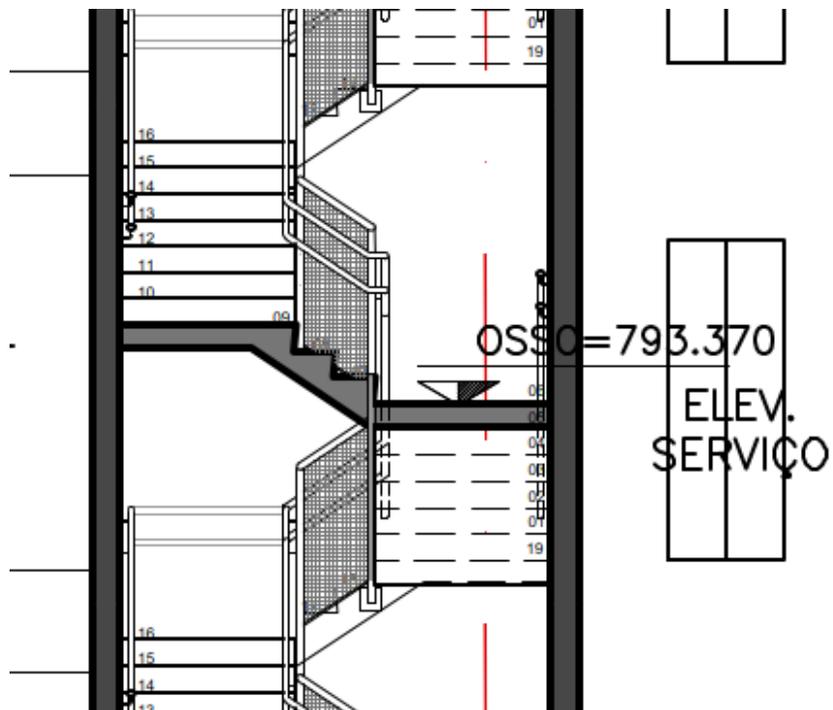

\* *Sugestão de forro, ele não será entregue*

# CORTES

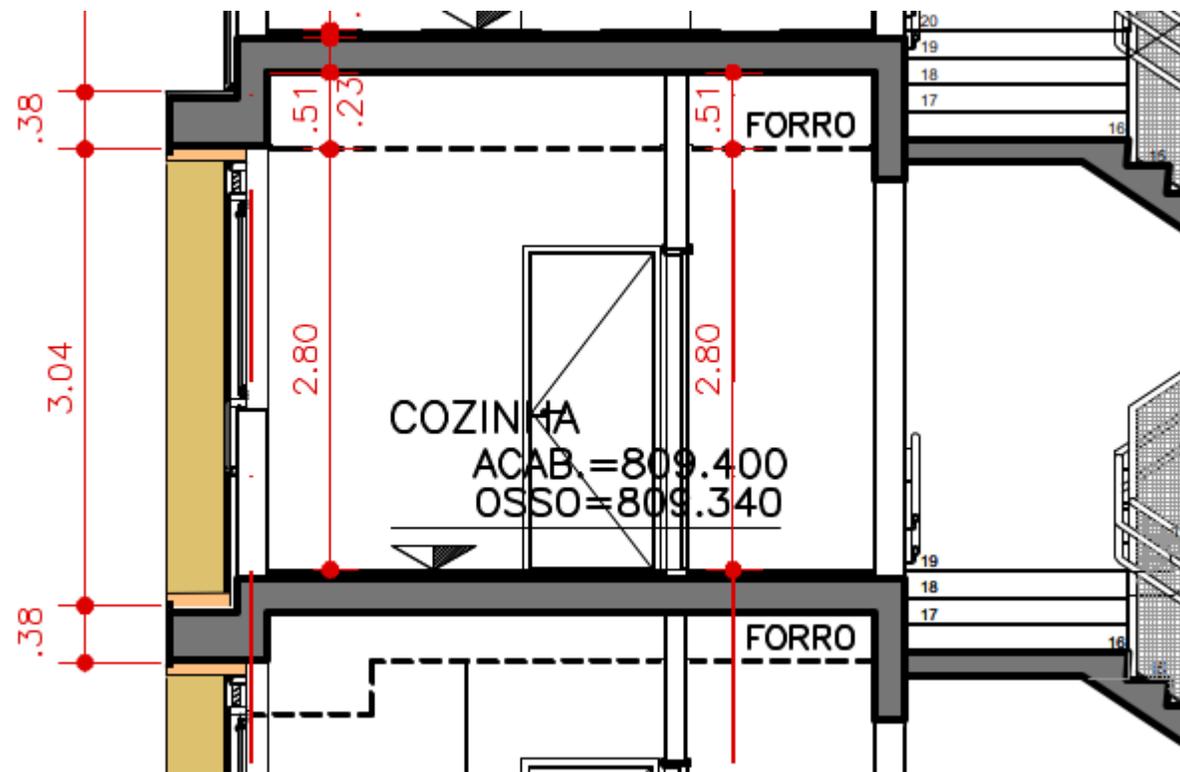

\* *Sugestão de forro, ele não será entregue*